


Grafisch plan tot afschaffing (gedeeltelijke) voetweg nr.84:

Schaal: 1/1000

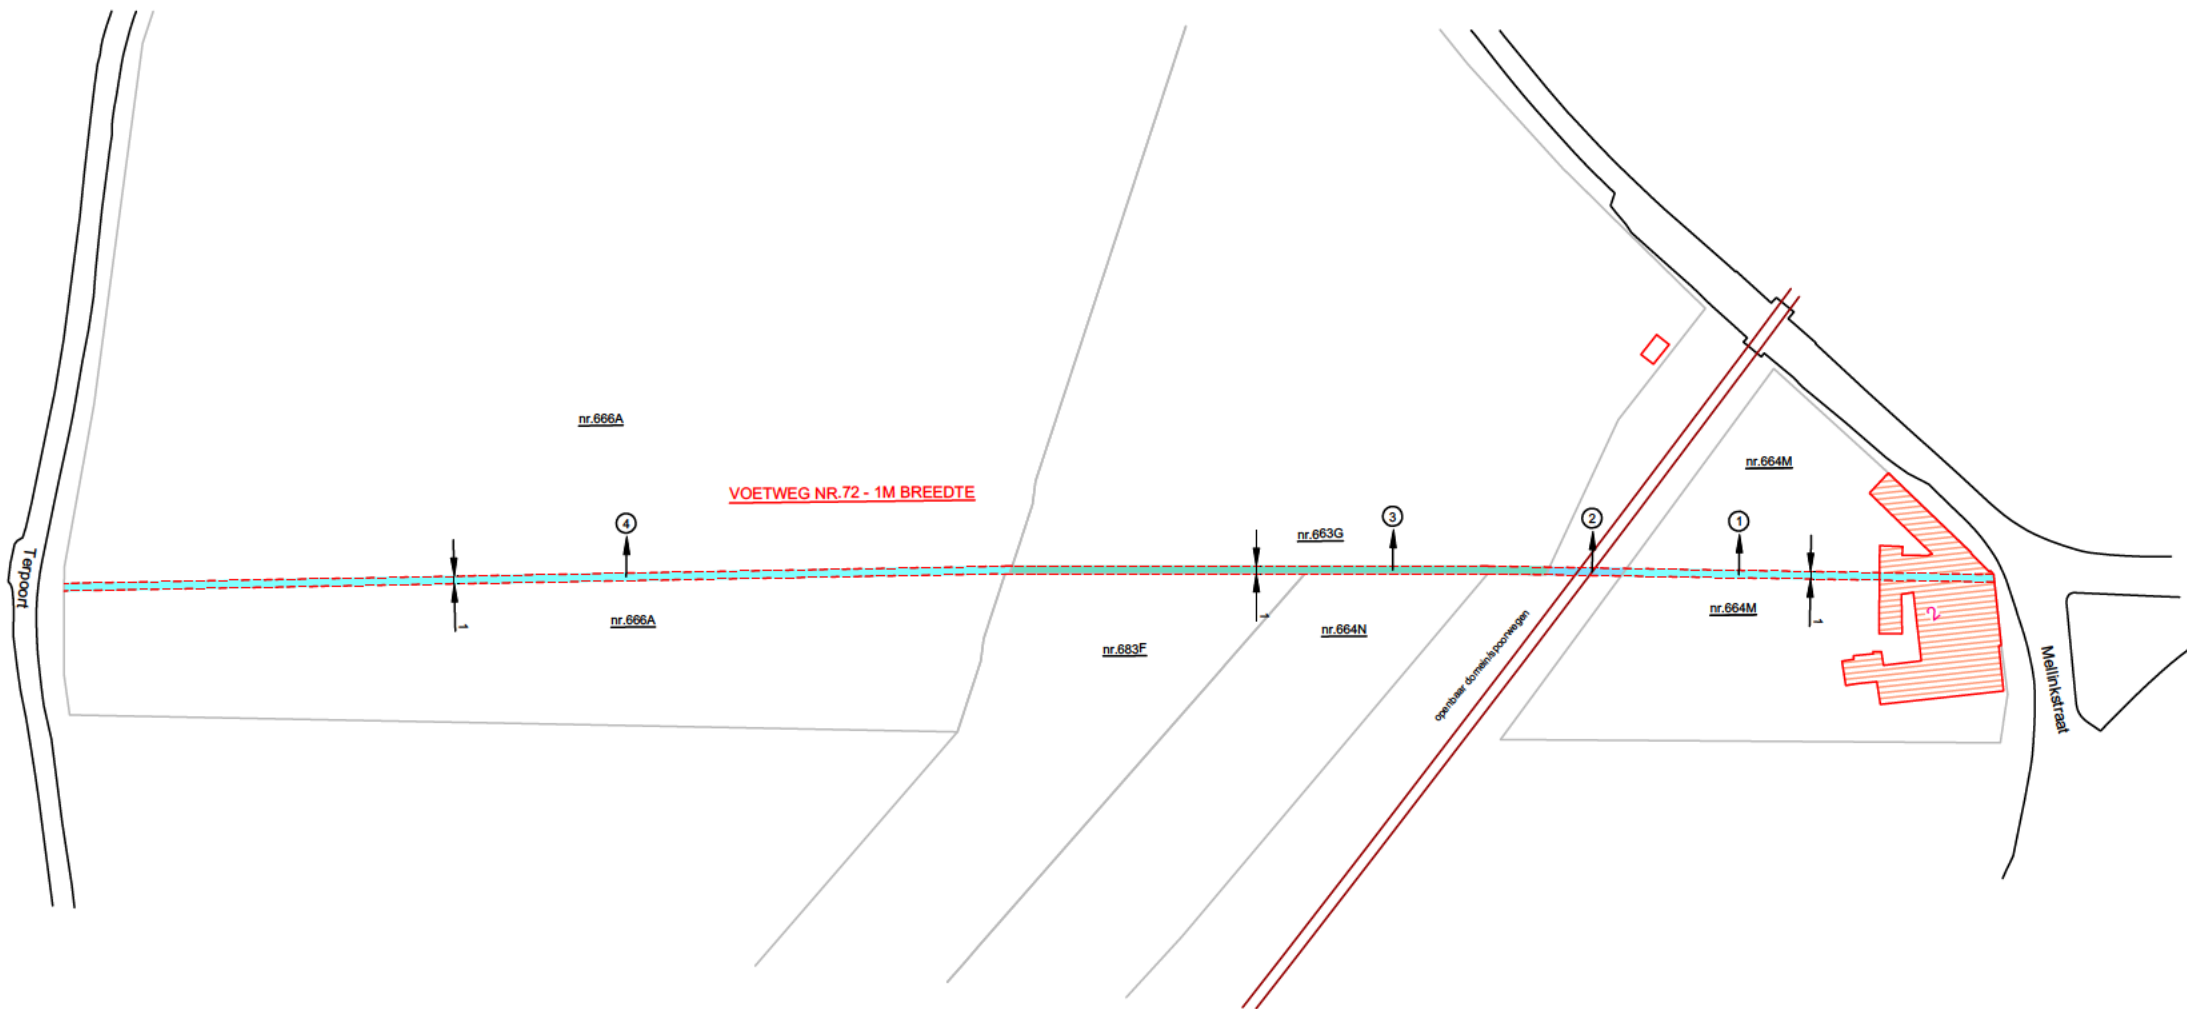

Tabel - kadastrale gegevens							
Lotnr.	Eigenaar - adres	Gemeente	Afdeling	Sectie	Perceelnr.	Totale opp.	Opp. Afschaffing
1		Maarkedal	2	B	664M	19a 02ca	49ca
2	Openbaar domein / spoorwegen	Maarkedal	2	B	openbaar domein		10ca
3		Maarkedal	2	B	663G	50a 35ca	70ca
4		Maarkedal	2	B	666A	1ha 96a 60ca	1a 25ca

Provincie Oost-Vlaanderen

Gemeente Maarkedal

Grafisch plan

Gedeeltelijke afschaffing buurtwegen nr.72

Buurtwegenplan goedgekeurd op 14/03/1846

Plan op schaal 1/1000

Plan opgemaakt i.o.v.:
Gemeentebestuur Maarkedal
Nederholbeekstraat 1
9680 Maarkedal

- Brongegevens:
- de bestaande toestand;
 - GRB (Digitaal Vlaanderen)
 - Atlas van de Buurtwegen (GIS-Oost)

Alles volgens maten en aanduidingen op dit plan.
Naar waarheid opgemaakt door de landmeter-expert
om te gelden naar recht,

Laurence Devenijn
Beëdigd landmeter-expert LAN12 1525

(c) De Algemene Administratie van de Patrimoniumdocumentatie
is enige eigenaar van de kadastrale gegevens
die op dit document voorkomen

Opgemaakt door:

LAURENCE DEVENIJN

BEËDIGD LANDMETER EXPERT

TEN DALE 5 - 9680 MAARKEDAL
T +32 486 37 49 25
W WWW.LDTOPO.BE
BTW BE0831 774 208

Datum plan:

18/03/2022

Referentie:

2022-027

LEGENDE:

- gebouw
- muur
- kadastrale grens
- buurtweg / openbaar domein
- buurtweg / privaat karakter